



RB HOUSE

Ratajczaka 19, Poznań Stare Miasto

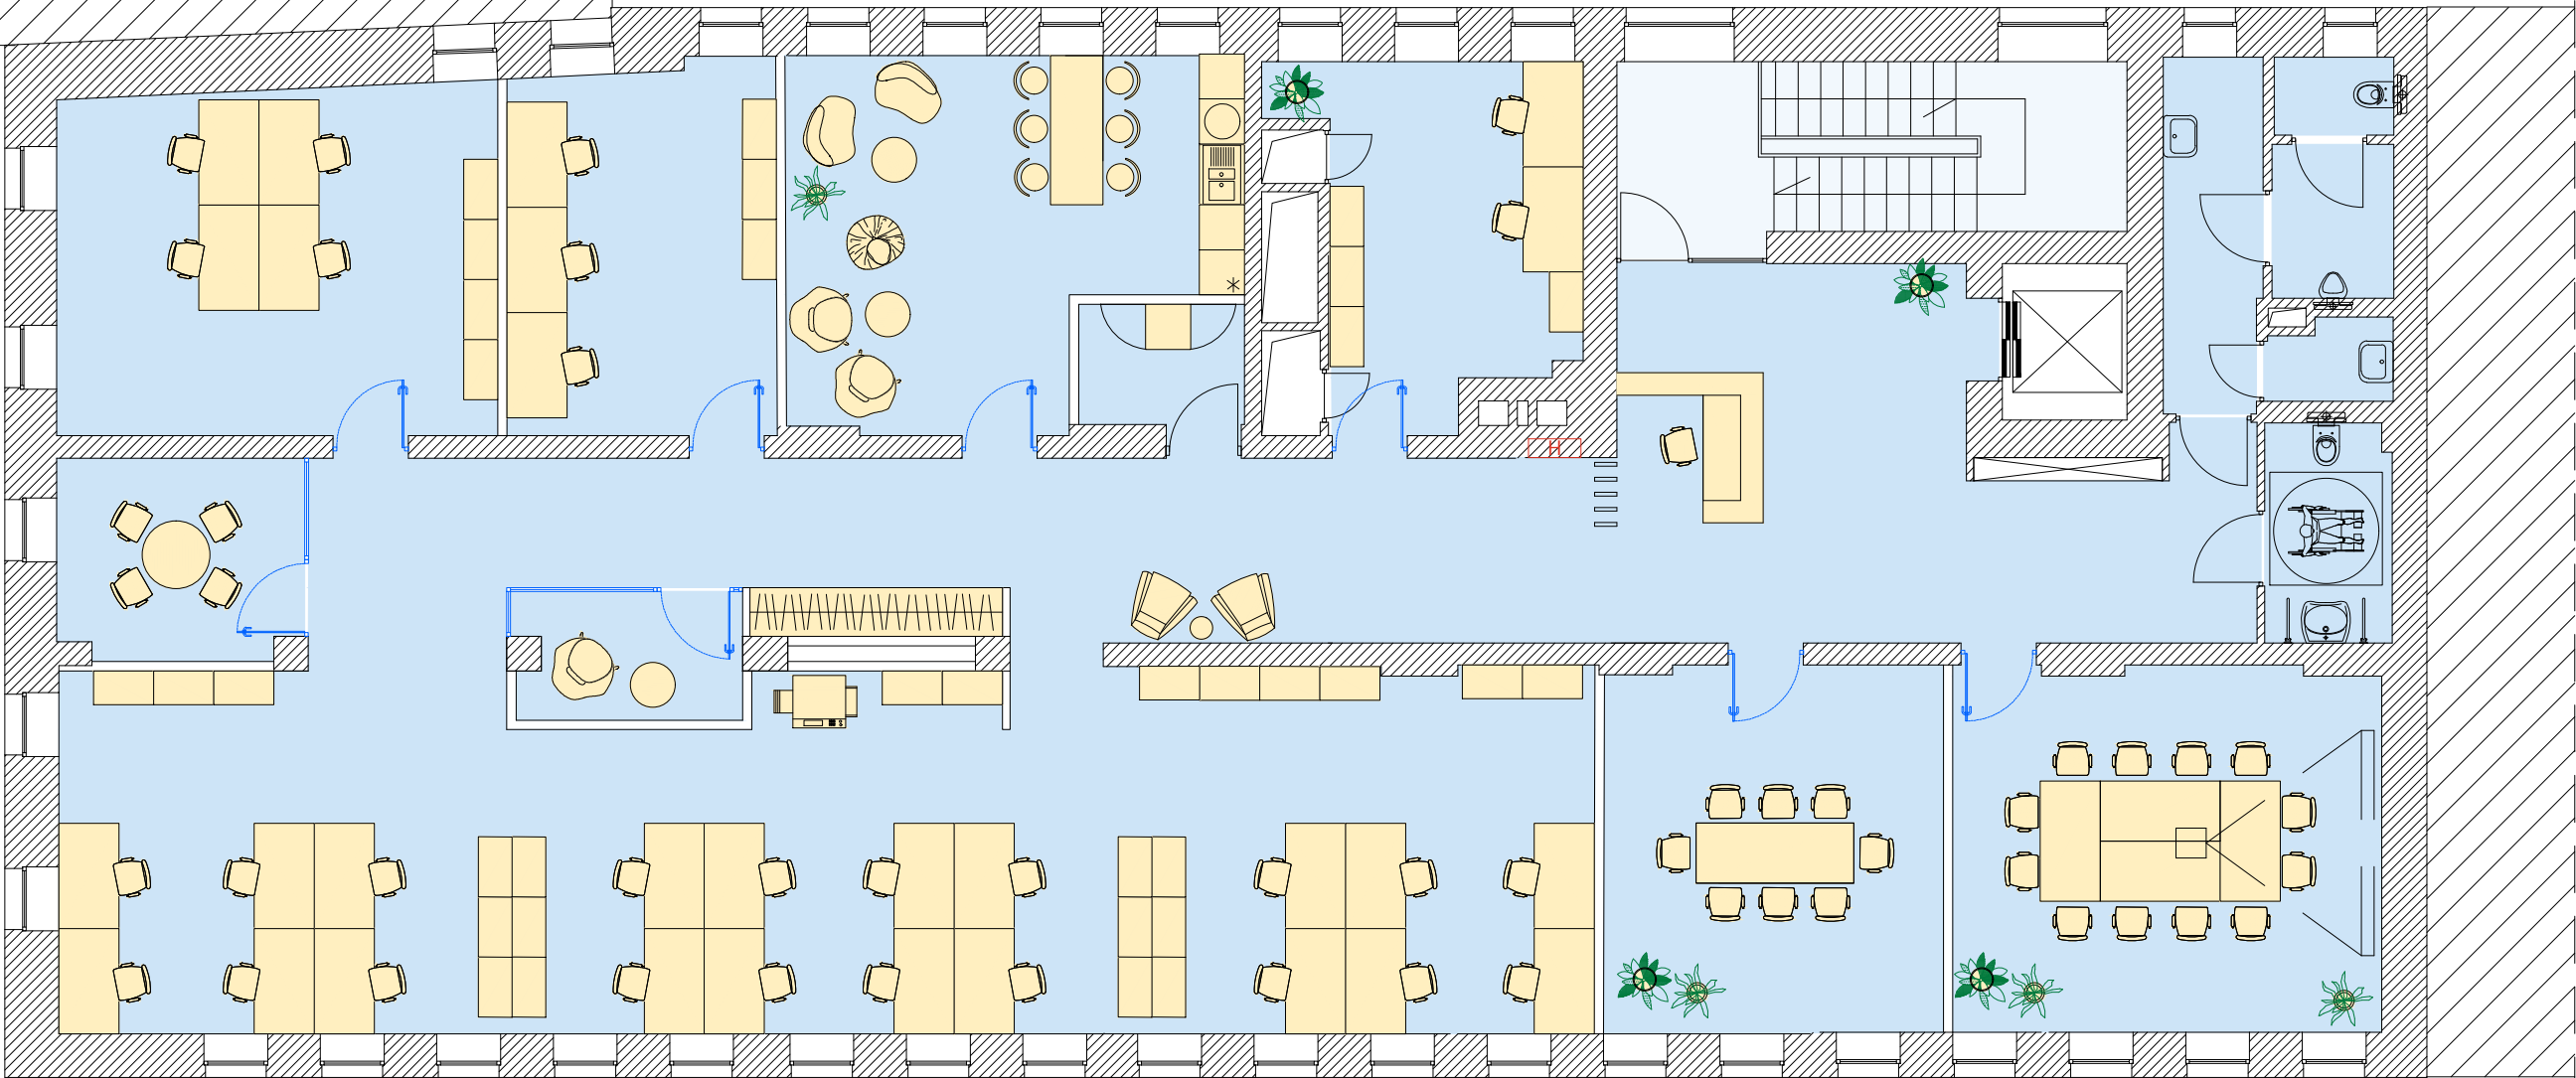

LOKALIZACJA ul.Ratajczaka 19, 61-814 Poznań

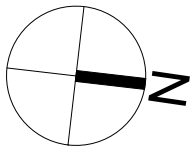

Niniejszy space plan nie jest projektem wykonawczym powierzchni najmu, dlatego też nie zawiera on wszystkich elementów instalacji przeciwpożarowej oraz elektrycznej, takich jak: hydranty, rozdzielnie elektryczne, gniazda itp. Dodatkowo ostateczny układ drzwi, ścian i korytarzy oraz toalet może ulec zmianie po konsultacjach z rzeczoznawcami ds.: zabezpieczeń przeciwpożarowych sanepid oraz BHP. Wszystkie powierzchnie podane na rysunku mają charakter orientacyjny i wymagają weryfikacji geodezyjnej

- Powierzchnia najmu
- Powierzchnie wspólne

TEMAT RYSUNKU / DRAWING TITLE:

ARANŻACJA
POWIERZCHNI/
SPACEPLAN

BRANŻA / BRANCH:

ARCHITEKTURA /
ARCHITECTURE
SKALA / SCALE:
25.06.2019 A3@1:100

ZESPÓŁ AUTORSKI / TEAM:

PAULINA GODZIŃSKA
BARTOSZ GODZIŃSKI
ARTUR CEPRYŃSKI

NR RYSUNKU / DRAWING NUMBER:

FAZA / PHASE:

KONCEPCJA / CONCEPT

OBIEKT / OBJECT:

POWIERZCHNIA BIUROWA DLA FIRMY/
OFFICE SPACE FOR:

POZIOM / LEVEL:

+5

budynek RB HOUSE/
office building RB HOUSE



JEDNOSTKA PROJEKTOWA / ARCHITECTS:

MRDA
**MORE
DESIGN +
ARCHITECTURE**


Plac Małachowskiego 2 00-066 Warszawa
biuro@mrda.pl www.mrda.pl

RB HOUSE


Ratajczaka 19, Poznań Stare Miasto

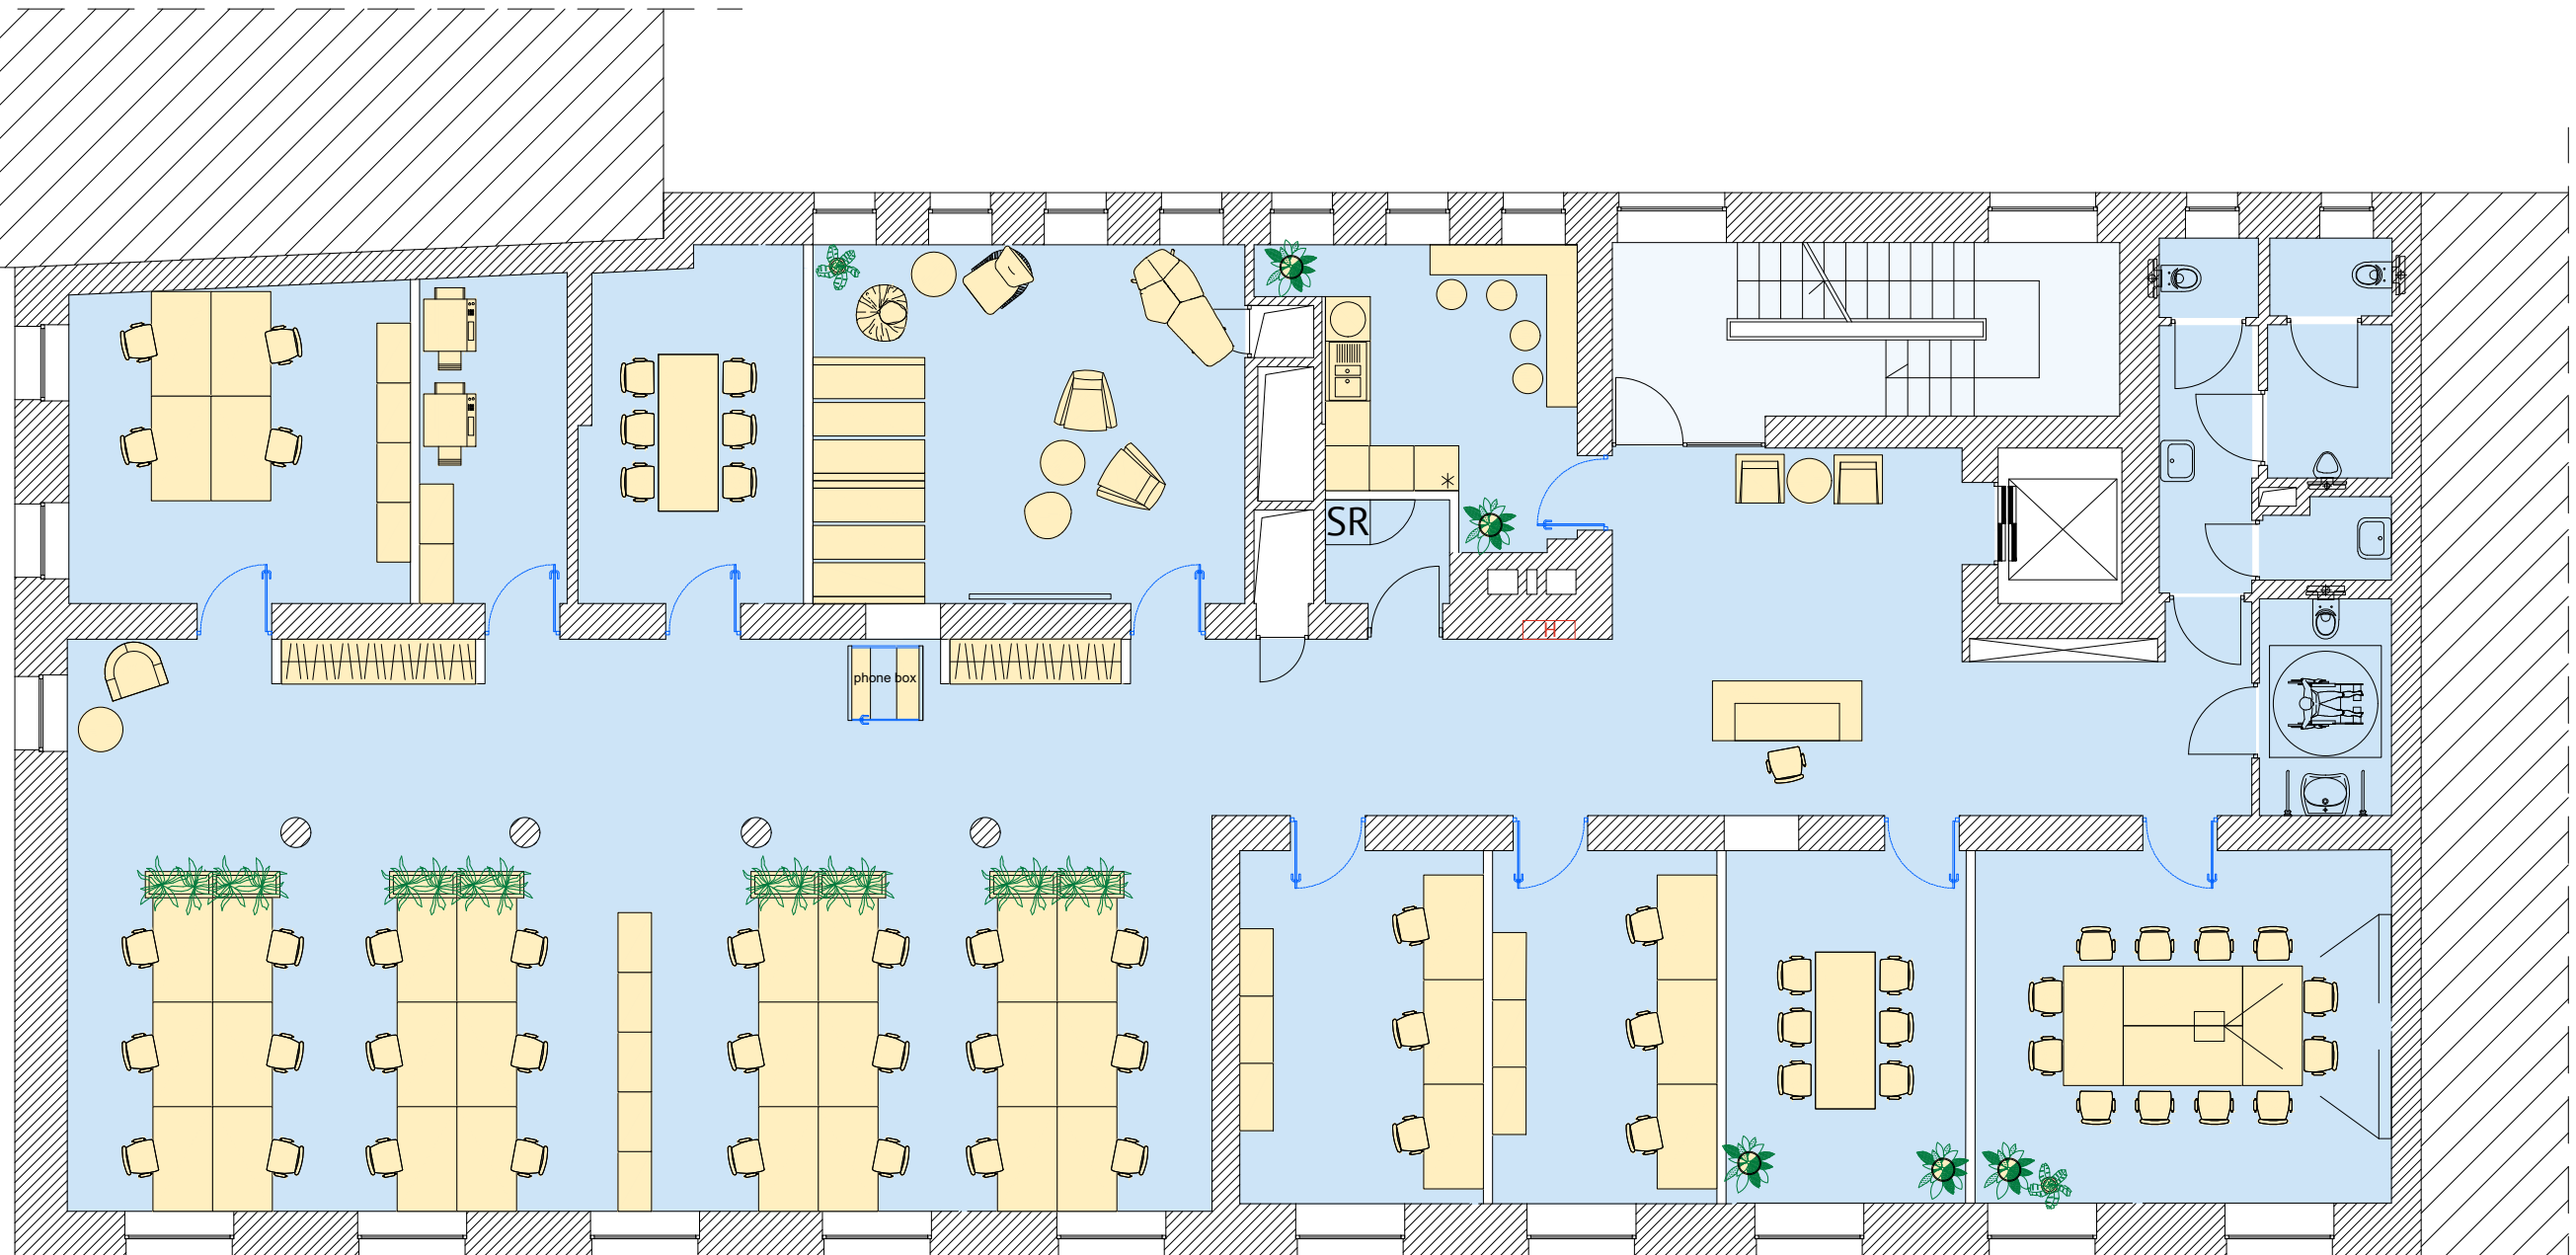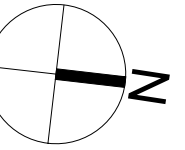

LOKALIZACJA ul.Ratajczaka 19, 61-814 Poznań

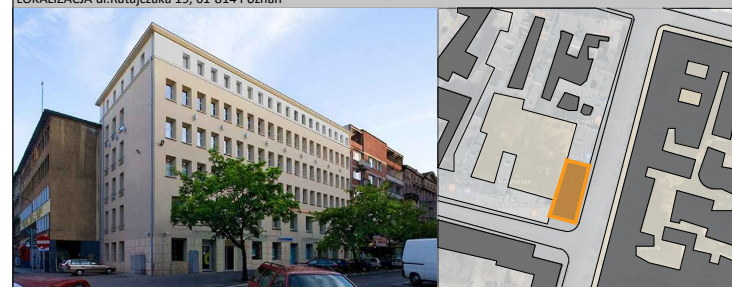

Niniejszy space plan nie jest projektem wykonawczym powierzchni najmu, dlatego też nie zawiera on wszystkich elementów instalacji przeciwpożarowej oraz elektrycznej, takich jak: hydranty, rozdzielnie elektryczne, gniazda itp. Dodatkowo ostateczny układ drzwi, ścian i korytarzy oraz toalet może ulec zmianie po konsultacjach z rzeczoznawcami ds.: zabezpieczeń przeciwpożarowych sanepid oraz BHP. Wszystkie powierzchnie podane na rysunku mają charakter orientacyjny i wymagają weryfikacji geodezyjnej

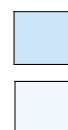

Powierzchnia najmu

Powierzchnie wspólne

TEMAT RYSUNKU / DRAWING TITLE:

ARANŻACJA POWIERZCHNI/ SPACEPLAN

BRANŽA / BRANCH:

ARCHITEKTURA /
ARCHITECTURE

SKALA / SCALE:
A3@1:100

ZESPÓŁ AUTORSKI / TEAM:

PAULINA GODZIŃSKA
BARTOSZ GODZIŃSKI
ARTUR CEPRYŃSKI

[illegible]

NR RYSUNKU /

KONCEPCJA / CONCEPT

OBJEKT / OBJECT:

POWIERZCHNIA BIUROWA DLA FIRMY/ OFFICE SPACE FOR:	
--	--

POZIOM /LEVEL:	
----------------	--

+1

budynek RB HOUSE/
office building RB HOUSE

JEDNOSTKA PROJEKTOWA / ARCHITECTS:



MRDA

**MORE
DESIGN +
ARCHITECTURE**


Plac Małachowskiego 2 00-066 Warszawa
biuro@mrda.pl www.mrda.pl

RB HOUSE

Ratajczaka 19, Poznań Stare Miasto

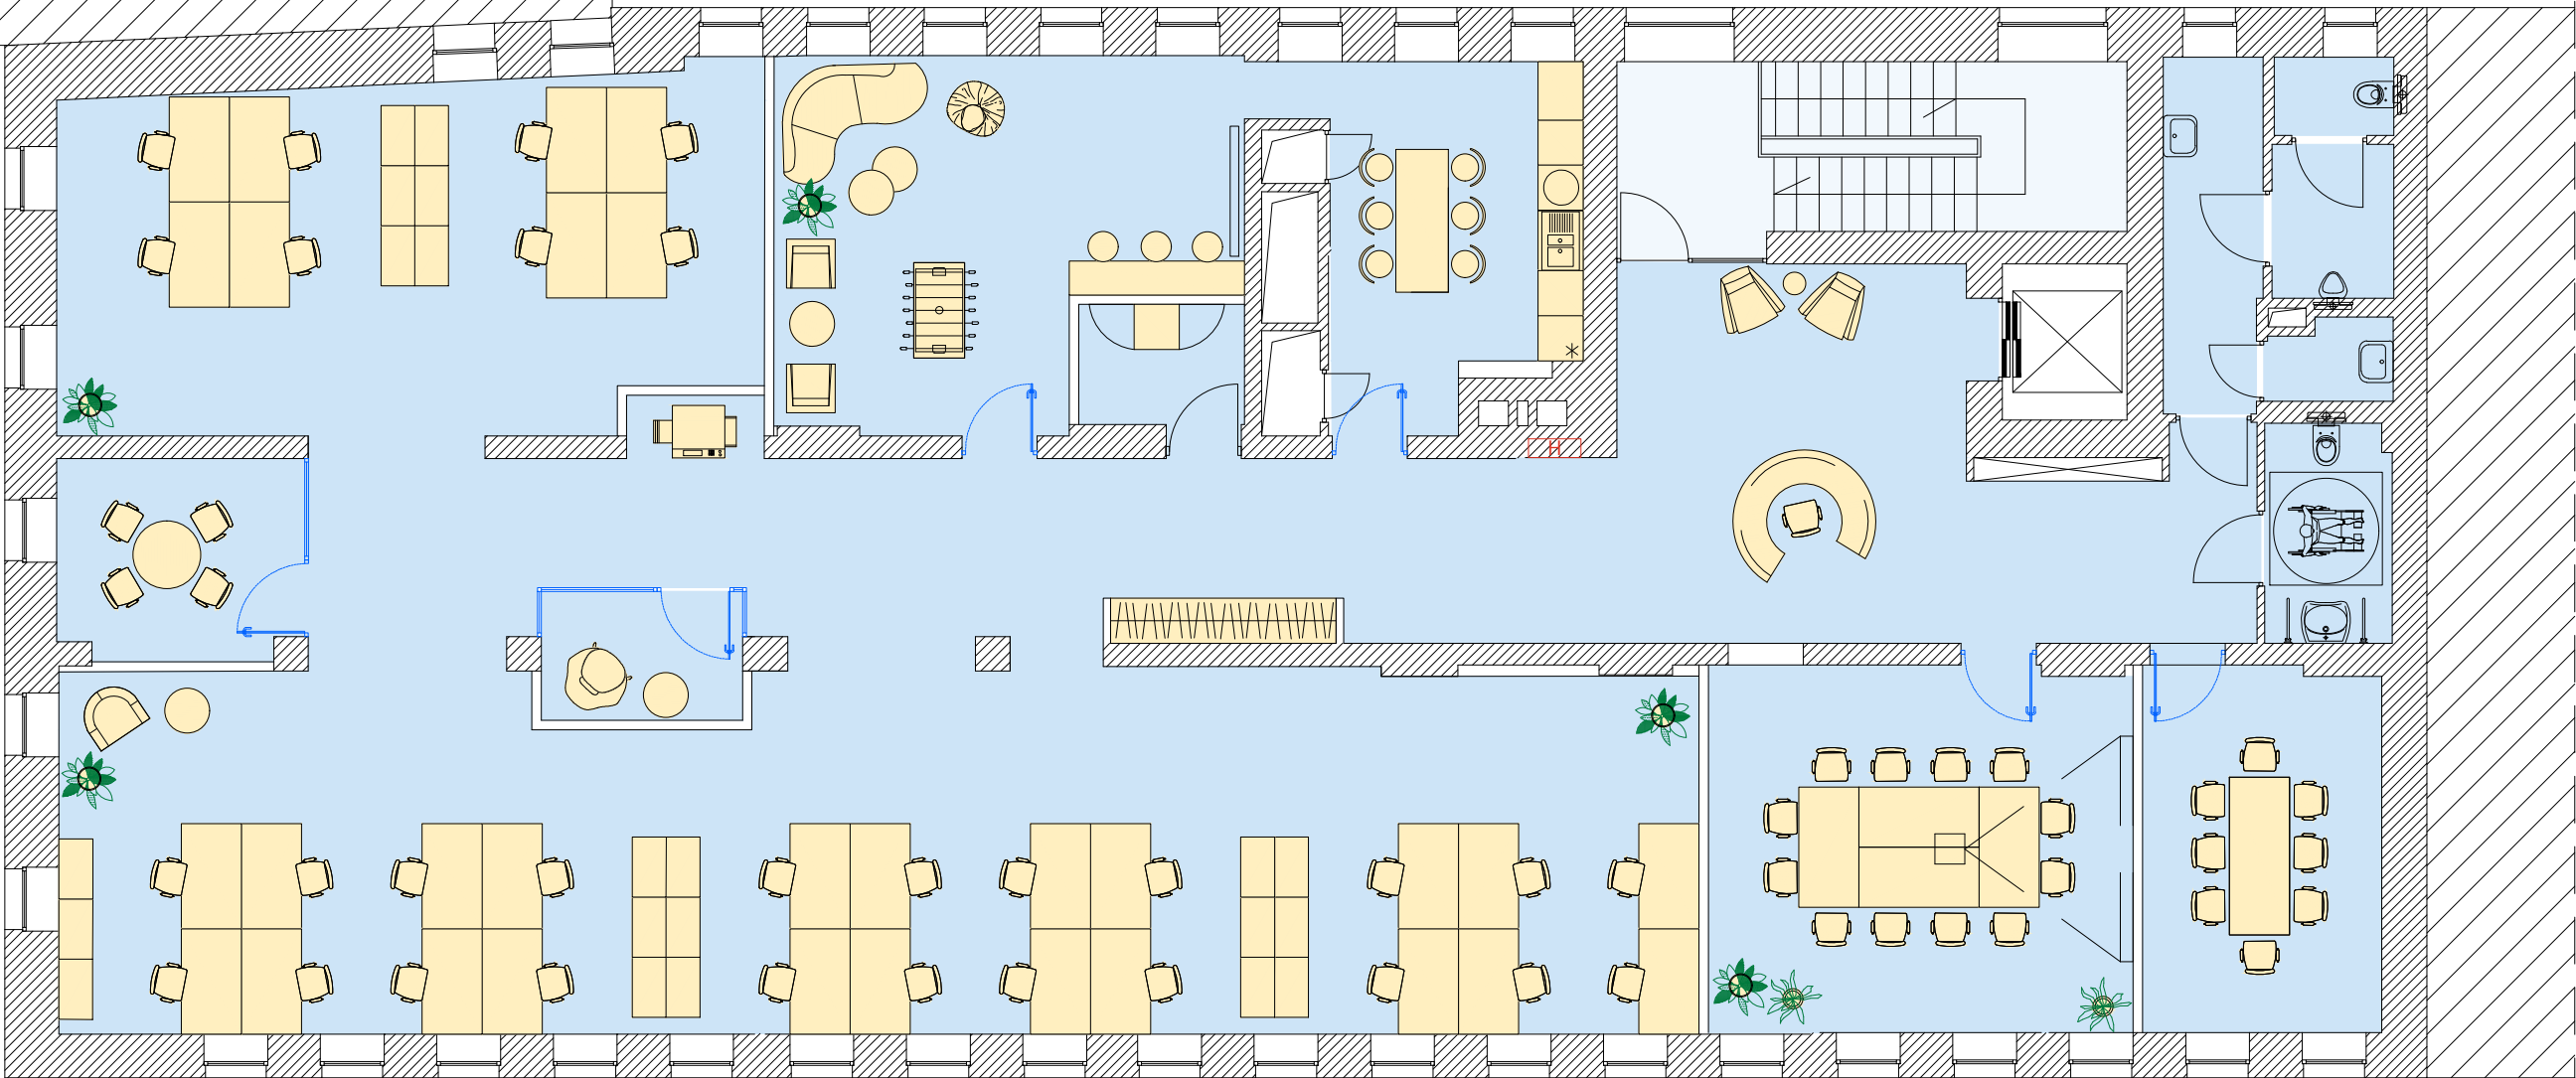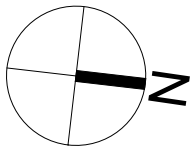



LOKALIZACJA ul.Ratajczaka 19, 61-814 Poznań

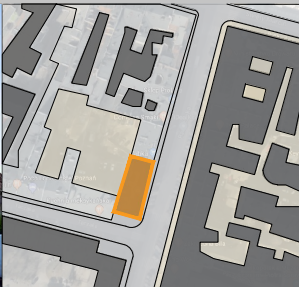

Niniejszy space plan nie jest projektem wykonawczym powierzchni najmu, dlatego też nie zawiera on wszystkich elementów instalacji przeciwpożarowej oraz elektrycznej, takich jak: hydranty, rozdzielnie elektryczne, gniazda itp. Dodatkowo ostateczny układ drzwi, ścian i korytarzy oraz toalet może ulec zmianie po konsultacjach z rzeczoznawcami ds.: zabezpieczeń przeciwpożarowych sanepid oraz BHP. Wszystkie powierzchnie podane na rysunku mają charakter orientacyjny i wymagają weryfikacji geodezyjnej

- Powierzchnia najmu
- Powierzchnie wspólne

TEMAT RYSUNKU / DRAWING TITLE:		BRANŻA / BRANCH:		OBIEKT / OBJECT:		JEDNOSTKA PROJEKTOWA / ARCHITECTS:	
ARANŻACJA POWIERZCHNI/ SPACEPLAN		ARCHITEKTURA / ARCHITECTURE		POWIERZCHNIA BIUROWA DLA FIRMY/ OFFICE SPACE FOR:		 MORE DESIGN + ARCHITECTURE Plac Małachowskiego 2 00-066 Warszawa biuro@mrda.pl www.mrda.pl	
		DATA / DATE:	SKALA / SCALE:				
		25.06.2019	A3@1:100				
		ZESPÓŁ AUTORSKI / TEAM:					
		PAULINA GODZIŃSKA BARTOSZ GODZIŃSKI ARTUR CEPRYŃSKI					
		NR RYSUNKU / DRAWING NUMBER:		POZIOM / LEVEL:			
FAZA / PHASE:				+5		budynek RB HOUSE/ office building RB HOUSE	
KONCEPCJA / CONCEPT							

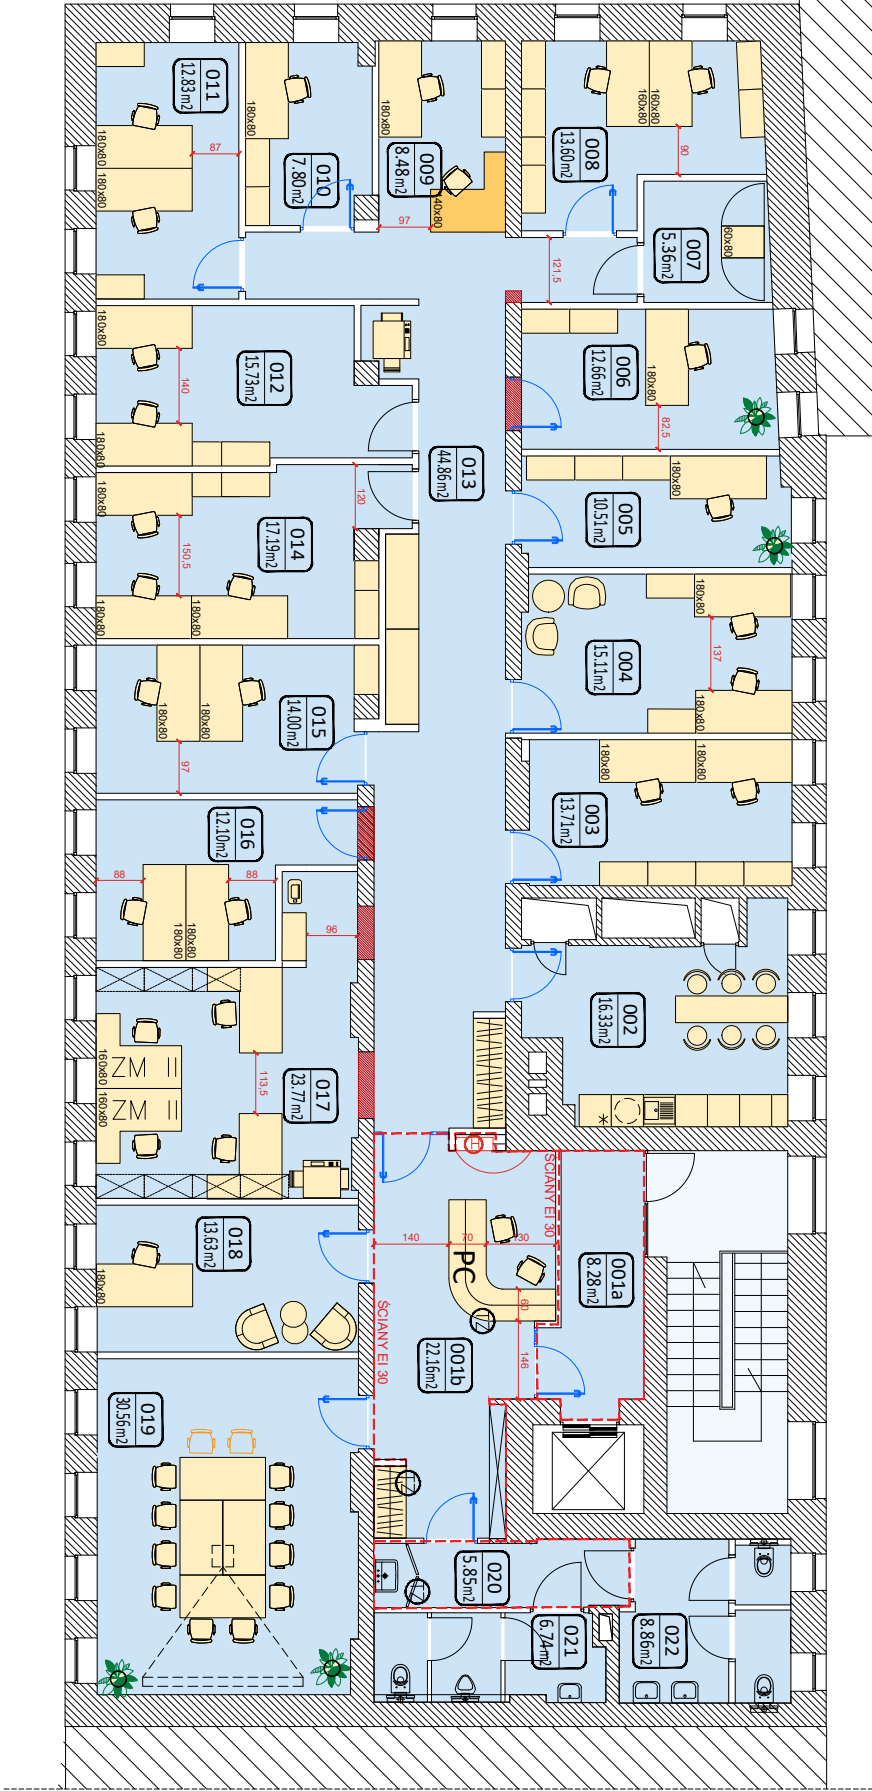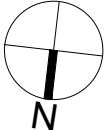

ZESTAWIENIE POWIERZCHNI			
NR	NAMNA	POW	OSOBY
001a	KOMUNIKACJA	8,28	2,05
001b	RECEPCJA	22,16	2,05
002	POM. SOCIALNE	16,33	2,05
003	GABINET	13,71	2,05
004	GABINET	15,11	2,05
005	GABINET	10,51	1,05
006	GABINET	12,66	1,05
007	POM. IT	5,36	
008	STUDIO/BIBLIOTEKA	13,60	2,05
009	POM. BIUROWE	8,48	2,05
010	GABINET	7,80	1,05
011	GABINET	12,83	2,05
012	GABINET	15,73	2,05
013	KOMUNIKACJA	44,86	
014	GABINET	17,19	3,05
015	GABINET	14,00	2,05
016	GABINET	12,10	2,05
017	SEKRETARIAT	23,77	4,05
018	GABINET	13,63	1,05
019	SALA KONFERENCYJNA	30,56	12,05
020	PREZESIONER	5,85	
021	TOILETA MĘSKA	6,74	
022	TOILETA DAMSKA	8,86	

- ZMI - miejsce pracy II zmiany
PC - miejsce pracy czasowej
- miejsce rezerwowe
- materiał trudnopalny
- ściany EI 30

LOKALIZACJA W MIASTACH 19 65 534 Poznań



Niniejszy space plan nie jest projektem wykonawczym powierzchni najmu, dlatego też nie zawiera on wszystkich elementów instalacji przepięciowej oraz elektrycznej, takich jak: dodatkowe oświetlenie ukł. drzew, klimatyz. korytarzy oraz toalet może ulec zmianie po konsultacjach z rzeczoznawcami ds. zabezpieczeń przeciwpożarowych ds. sanepid oraz BHP. Wszystkie powierzchnie są wyrażone w m² i nie zawierają elementów wyjątkowo wykręconych geometryjnie

- Powierzchnia najmu
Powierzchnie wspólne

Ilość miejsc pracy: 28
Ilość miejsc w salach konferencyjnych: 10

Powierzchnia najmu netto : 379,26 m²

ARANŻACJA
POWIERZCHNI/
SPACEPLAN

TYTUŁ RYSUNKU / DRAWING TITLE

BRANŻA / BRANCH

CIĘCIWY / OBJECT

ASPECTIVE / ARCHITECTURE
SCALE / SCALE
30.09.2019
AA@1:100

KANCELARIA

ZESPÓŁ AUTORSKI / TEAM
KAMILA MAJGONSKA
BARTOSZ GORDZIŃSKI
ARTUR CERNYŃSKI


NR RYSUNKU / DRAWING NUMBER:
KONCEPCJA / CONCEPT

POZIOMY / LEVEL:
+5


biurowiec RB HOUSE / office building RB HOUSE

RB HOUSE

Ratajczaka 19, Poznań Stare Miasto

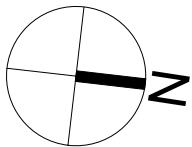

LOKALIZACJA ul.Ratajczaka 19, 61-814 Poznań

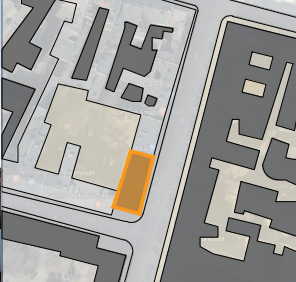

Niniejszy space plan nie jest projektem wykonawczym powierzchni najmu, dlatego też nie zawiera on wszystkich elementów instalacji przeciwpożarowej oraz elektrycznej, takich jak: hydranty, rozdzielnie elektryczne, gniazda itp. Dodatkowo ostateczny układ drzwi, ścian i korytarzy oraz toalet może ulec zmianie po konsultacjach z rzeczoznawcami ds.: zabezpieczeń przeciwpożarowych sanepid oraz BHP. Wszystkie powierzchnie podane na rysunku mają charakter orientacyjny i wymagają weryfikacji geodezyjnej

Powierzchnia najmu

Powierzchnie wspólne

ARANŻACJA
POWIERZCHNI/
SPACEPLAN

TEMAT RYSUNKU / DRAWING TITLE:

BRANŻA / BRANCH:

ARCHITEKTURA / ARCHITECTURE

DATA / DATE:

25.06.2019

SKALA / SCALE:

A3@1:100

ZESPÓŁ AUTORSKI / TEAM:

PAULINA GODZIŃSKA
BARTOSZ GODZIŃSKI
ARTUR CEPRYŃSKI

NR RYSUNKU / DRAWING NUMBER:

FAZA / PHASE:

KONCEPCJA / CONCEPT

OBIEKT / OBJECT:

POWIERZCHNIA BIUROWA DLA FIRMY/
OFFICE SPACE FOR:

POZIOM / LEVEL:

+1

budynek RB HOUSE/
office building RB HOUSE

JEDNOSTKA PROJEKTOWA / ARCHITECTS:


MRDA

**MORE
DESIGN +
ARCHITECTURE**

Plac Małachowskiego 2 00-066 Warszawa
biuro@mrda.pl www.mrda.pl

RB HOUSE

ul.Ratajczaka 19, 61-814 Poznań Stare Miasto

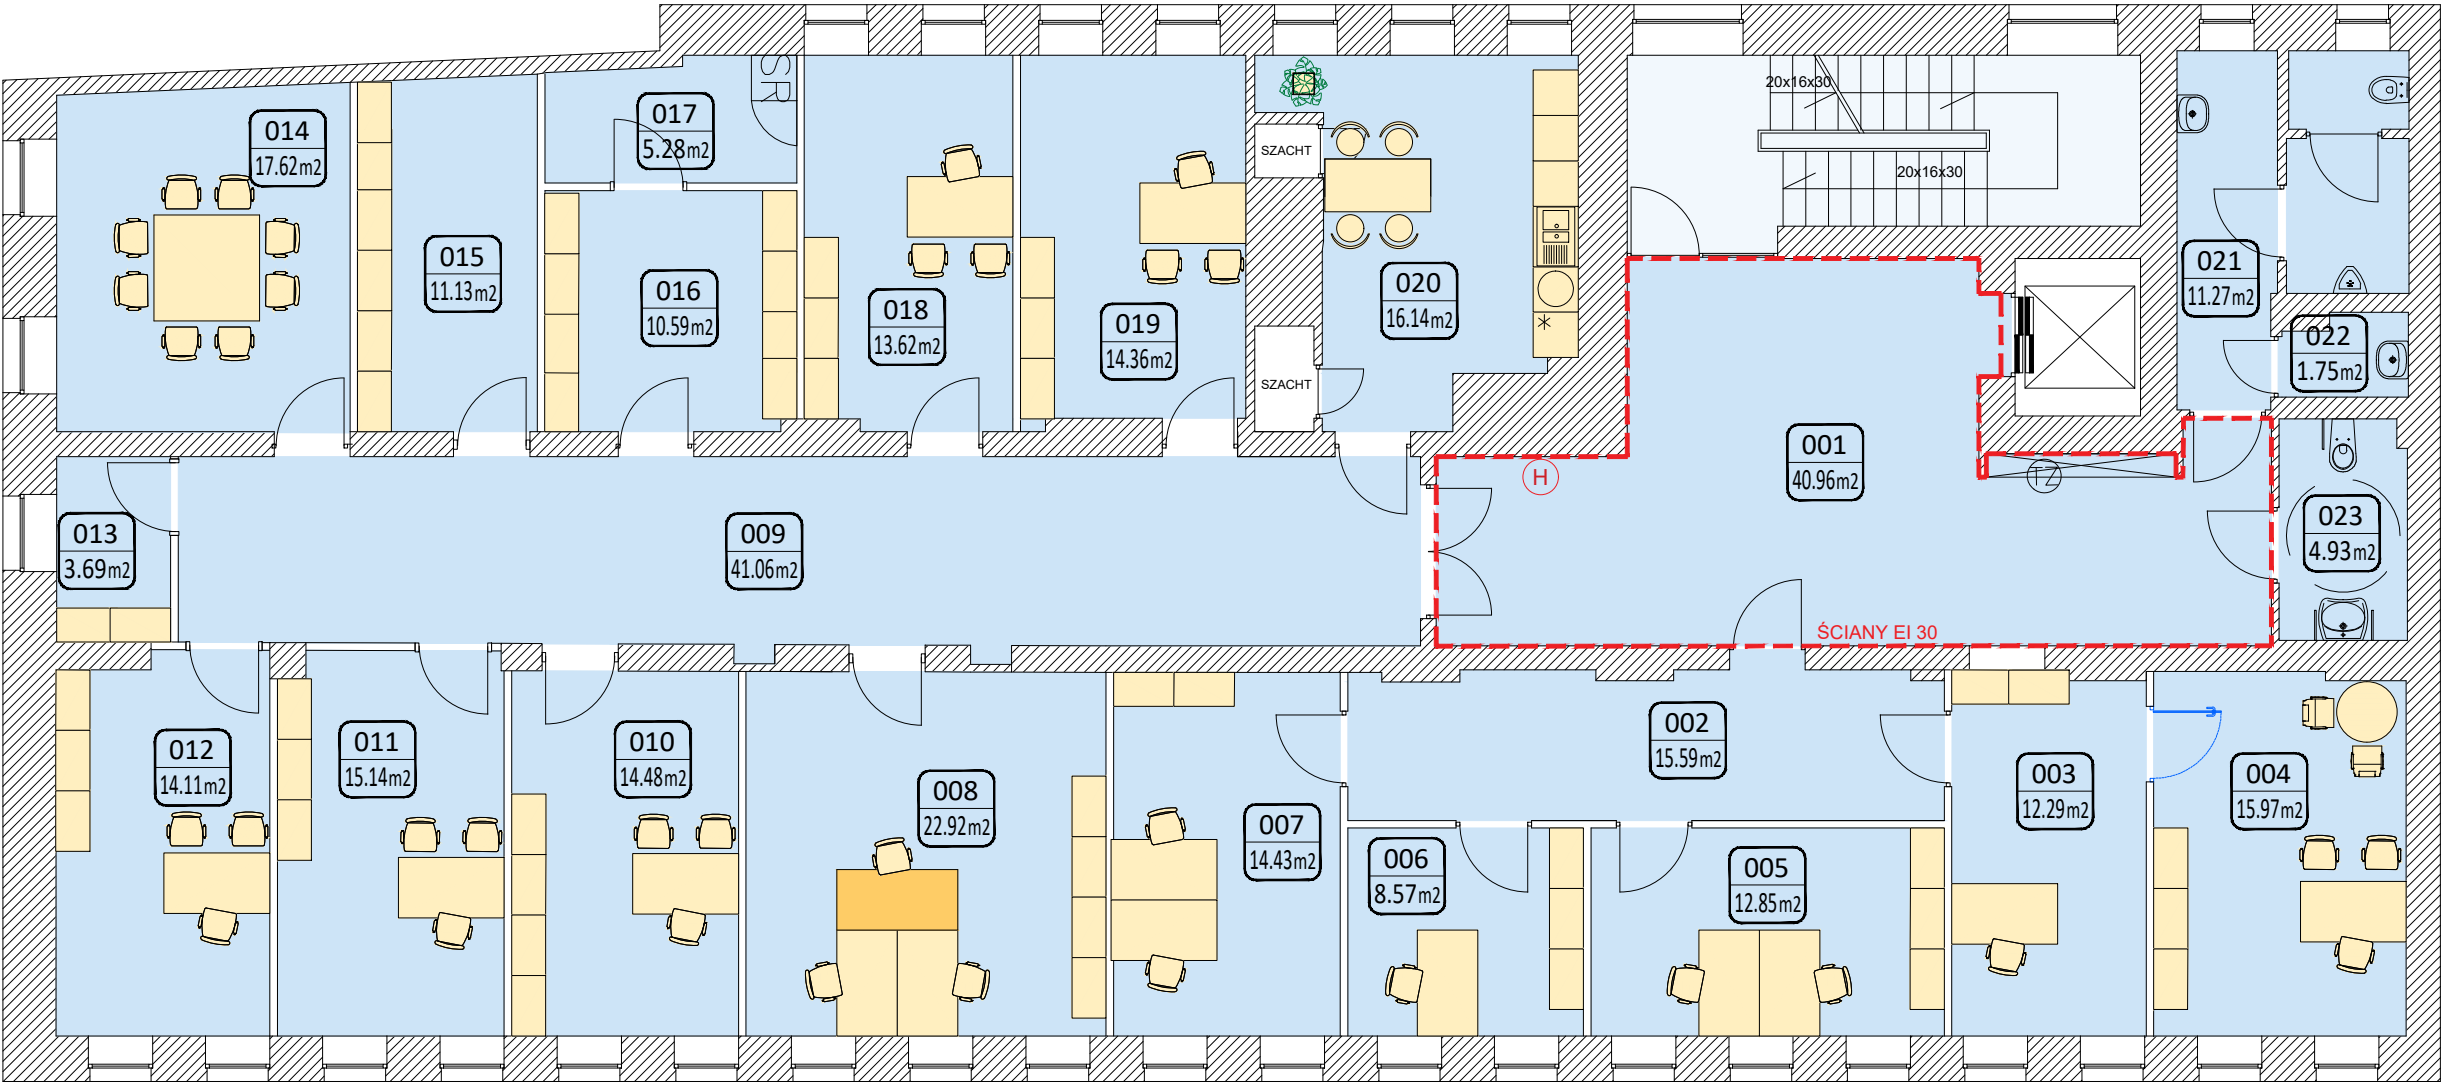

ZESTAWIENIE POMIESZCZEŃ			
NR	NAZWA	POW.	OSOBY
001	STREFA WEJŚCIOWA	40.96	
002	KOMUNIKACJA	15.59	
003	POM. BIUROWE	12.29	1 OS.
004	POM. BIUROWE	15.97	1 OS.
005	POM. BIUROWE	12.85	2 OS.
006	POM. BIUROWE	8.57	1 OS.
007	POM. BIUROWE	14.43	2 OS.
008	POM. BIUROWE	22.92	3 OS.
009	KOMUNIKACJA	41.06	
010	POM. BIUROWE	14.48	1 OS.
011	POM. BIUROWE	15.14	1 OS.
012	POM. BIUROWE	14.11	1 OS.
013	MAGAZYNEK	3.69	
014	SALA KONFERENCYJNA	17.62	8 OS.
015	MAGAZYNEK	11.13	
016	MAGAZYNEK	10.59	
017	POM. IT	5.28	
018	POM. BIUROWE	13.62	1 OS.
019	POM. BIUROWE	14.36	1 OS.
020	POM. SOCJALNE	16.14	
021	TOALETA	11.27	
022	POM. PORZĄDKOWE	1.75	
023	TOALETA	4.93	

- biurko 160x80 cm
- biurko 140x80 cm
- H

- hydrant
- - ściany EI 30
- TZ

- materiał trudnozapalny



↑

ul. Ratajczaka

ul. Św. Mikołaja

Niniejszy space plan nie jest projektem wykonawczym powierzchni najmu, dlatego też nie zawiera on informacji o ustroju akustycznym oraz wszystkich elementów instalacji przeciwpożarowej, elektrycznej, sanitarnej, takich jak: hydranty, rozdzielnie elektryczne, gniazda itp.
Dodatkowo ostateczny układ drzwi, ścian i korytarzy oraz toalet może ulec zmianie po konsultacjach z rzeczoznawcami ds.: zabezpieczeń przeciwpożarowych, sanepid oraz BHP, a także po wyborze konkretnych rozwiązań budowlano-materiałowych oraz technologii ich wykonania.

Powierzchnia najemcy

Powierzchnie wspólne

Poza opracowaniem

Powierzchnia najmu netto :375,92 m²

Ilość miejsc pracy: 15

Ilość miejsc w salach konferencyjnych: 8

ARANŻACJA POWIERZCHNI/SPACE PLAN

BRANŻA / BRANCH:ARCHITEKTURA / ARCHITECTURE

DATA / DATE:03.08.2020

SKALA / SCALE:1:100/A3

ZESPÓŁ AUTORSKI / TEAM:BARTOSZ GODZIŃSKI, PAULINA GODZIŃSKA, ARTUR CEPRYŃSKI, MALWINA MORAWSKA, ANNA PIĘTKA, JAGODA HAJLAŚZ

NR RYSUNKU / DRAWING NUMBER:

FAZA / PHASE:KONCEPCJA / CONCEPT

OBIEKT / OBJECT:POWIERZCHNIA BIUROWA DLA FIRMY/ OFFICE SPACE FOR:

POZIOM / LEVEL:+4

budynek RB House/ office building RB House

JEDNOSTKA PROJEKTOWA / ARCHITECTS:MRDA

MORE DESIGN + ARCHITECTURE

pl. Małachowskiego 2 00-066 Warszawa
biuro@mrda.pl www.mrda.pl