


RB HOUSE

ul.Ratajczaka 19, 61-814 Poznań Stare Miasto

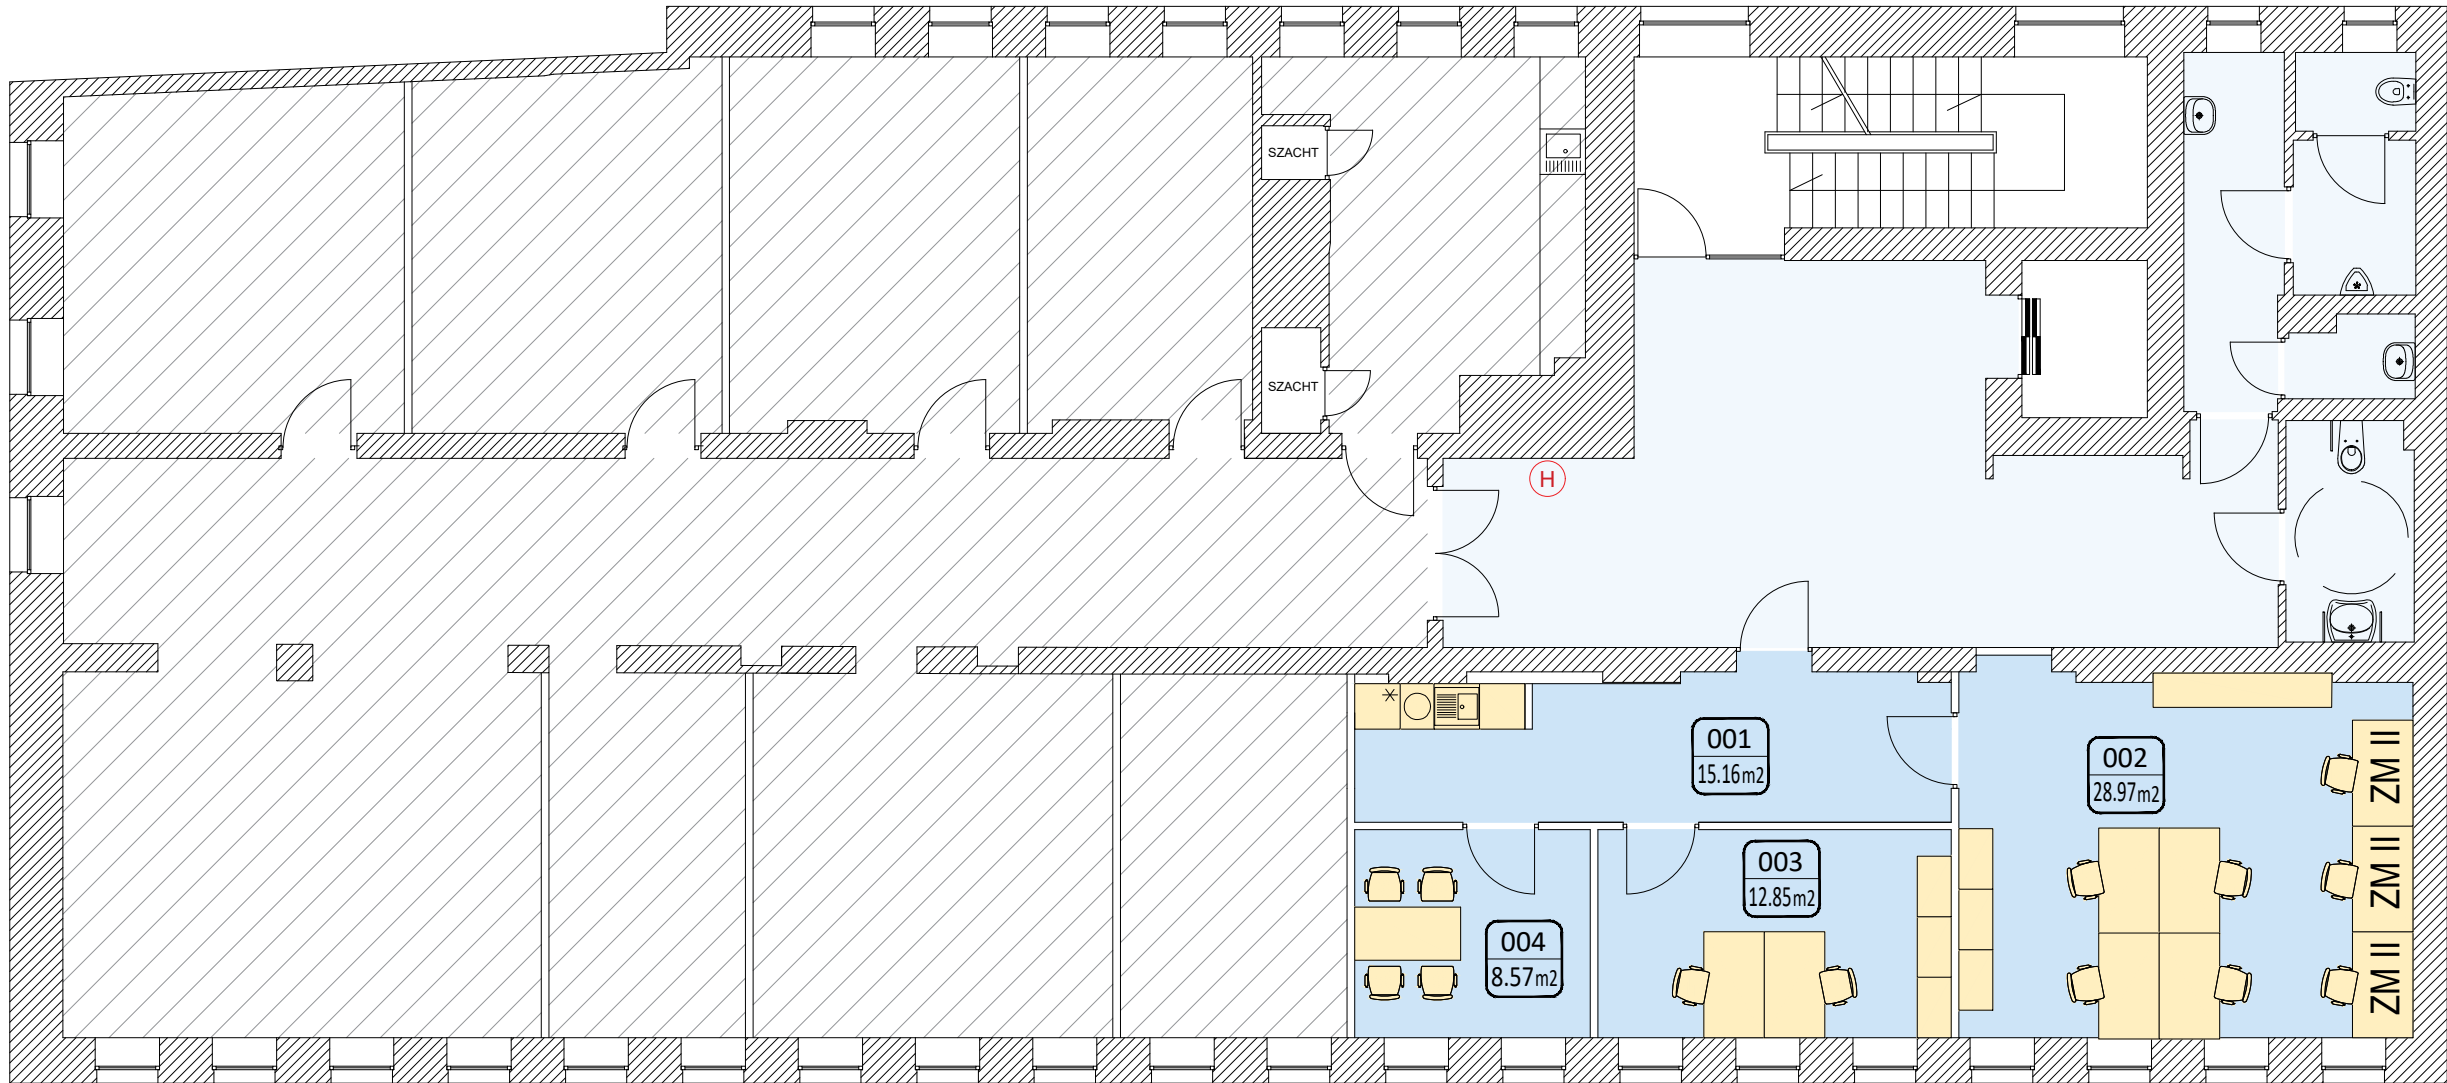

ZESTAWINIE POWIERZCHNI			
NR	NAZWA	POW.	OSOBY
001	COFFEE POINT/KOMUNIKACJA	15.16	1 OS.
002	POM. BIUROWE	28.97	7 OS.
003	POM. BIUROWE	12.85	2 OS.
004	SALA KONFERENCYJNA	8.57	4 OS.

– biurko 140x80 cm

– szafa 80x40 cm

ZM II – miejsce pracy II zmiany

LOKALIZACJA ul.Ratajczaka 19, 61-814 Poznań

Niniejszy space plan nie jest projektem wykonawczym powierzchni najmu, dlatego też nie zawiera on informacji o ustroju akustycznym oraz wszystkich elementów instalacji przeciwpożarowej, elektrycznej, sanitarnej, takich jak: hydranty, rozdzielnie elektryczne, gniazda itp. Dodatkowo ostateczny układ drzwi, ścian i korytarzy oraz toalet może ulec zmianie po konsultacjach z rzeczoznawcami ds.: zabezpieczeń przeciwpożarowych, sanepid oraz BHP, a także po wyborze konkretnych rozwiązań budowlano-materiałowych oraz technologii ich wykonania.

Powierzchnia najemcy

Powierzchnie wspólne

Poza opracowaniem

Powierzchnia najmu netto :71.47 m²

Ilość miejsc pracy: 9

Ilość miejsc w salach konferencyjnych: 4

TEMAT RYSUNKU / DRAWING TITLE:

ARANŻACJA POWIERZCHNI/SPACE PLAN

BRANŻA / BRANCH:

ARCHITEKTURA / ARCHITECTURE

DATA / DATE:

11.08.2020

ZESPÓŁ AUTORSKI / TEAM:

BARTOSZ GODZIŃSKI MALWINA MORAWSKA
PAULINA GODZIŃSKA ANNA PIĘTKA
ARTUR CEPRYŃSKI JAGODA HAJLAŚZ

NR RYSUNKU / DRAWING NUMBER:

FAZA / PHASE:

KONCEPCJA / CONCEPT

OBIEKT / OBJECT:

POWIERZCHNIA BIUROWA DLA FIRMY/ OFFICE SPACE FOR:

BLUESOFT

WERSJA 1/VERSION 1

POZIOM / LEVEL:

+4

budynek RB House/ office building RB House

JEDNOSTKA PROJEKTOWA / ARCHITECTS:

MORE DESIGN + ARCHITECTURE

pl. Małachowskiego 2 00-066 Warszawa
biuro@mrda.pl www.mrda.pl